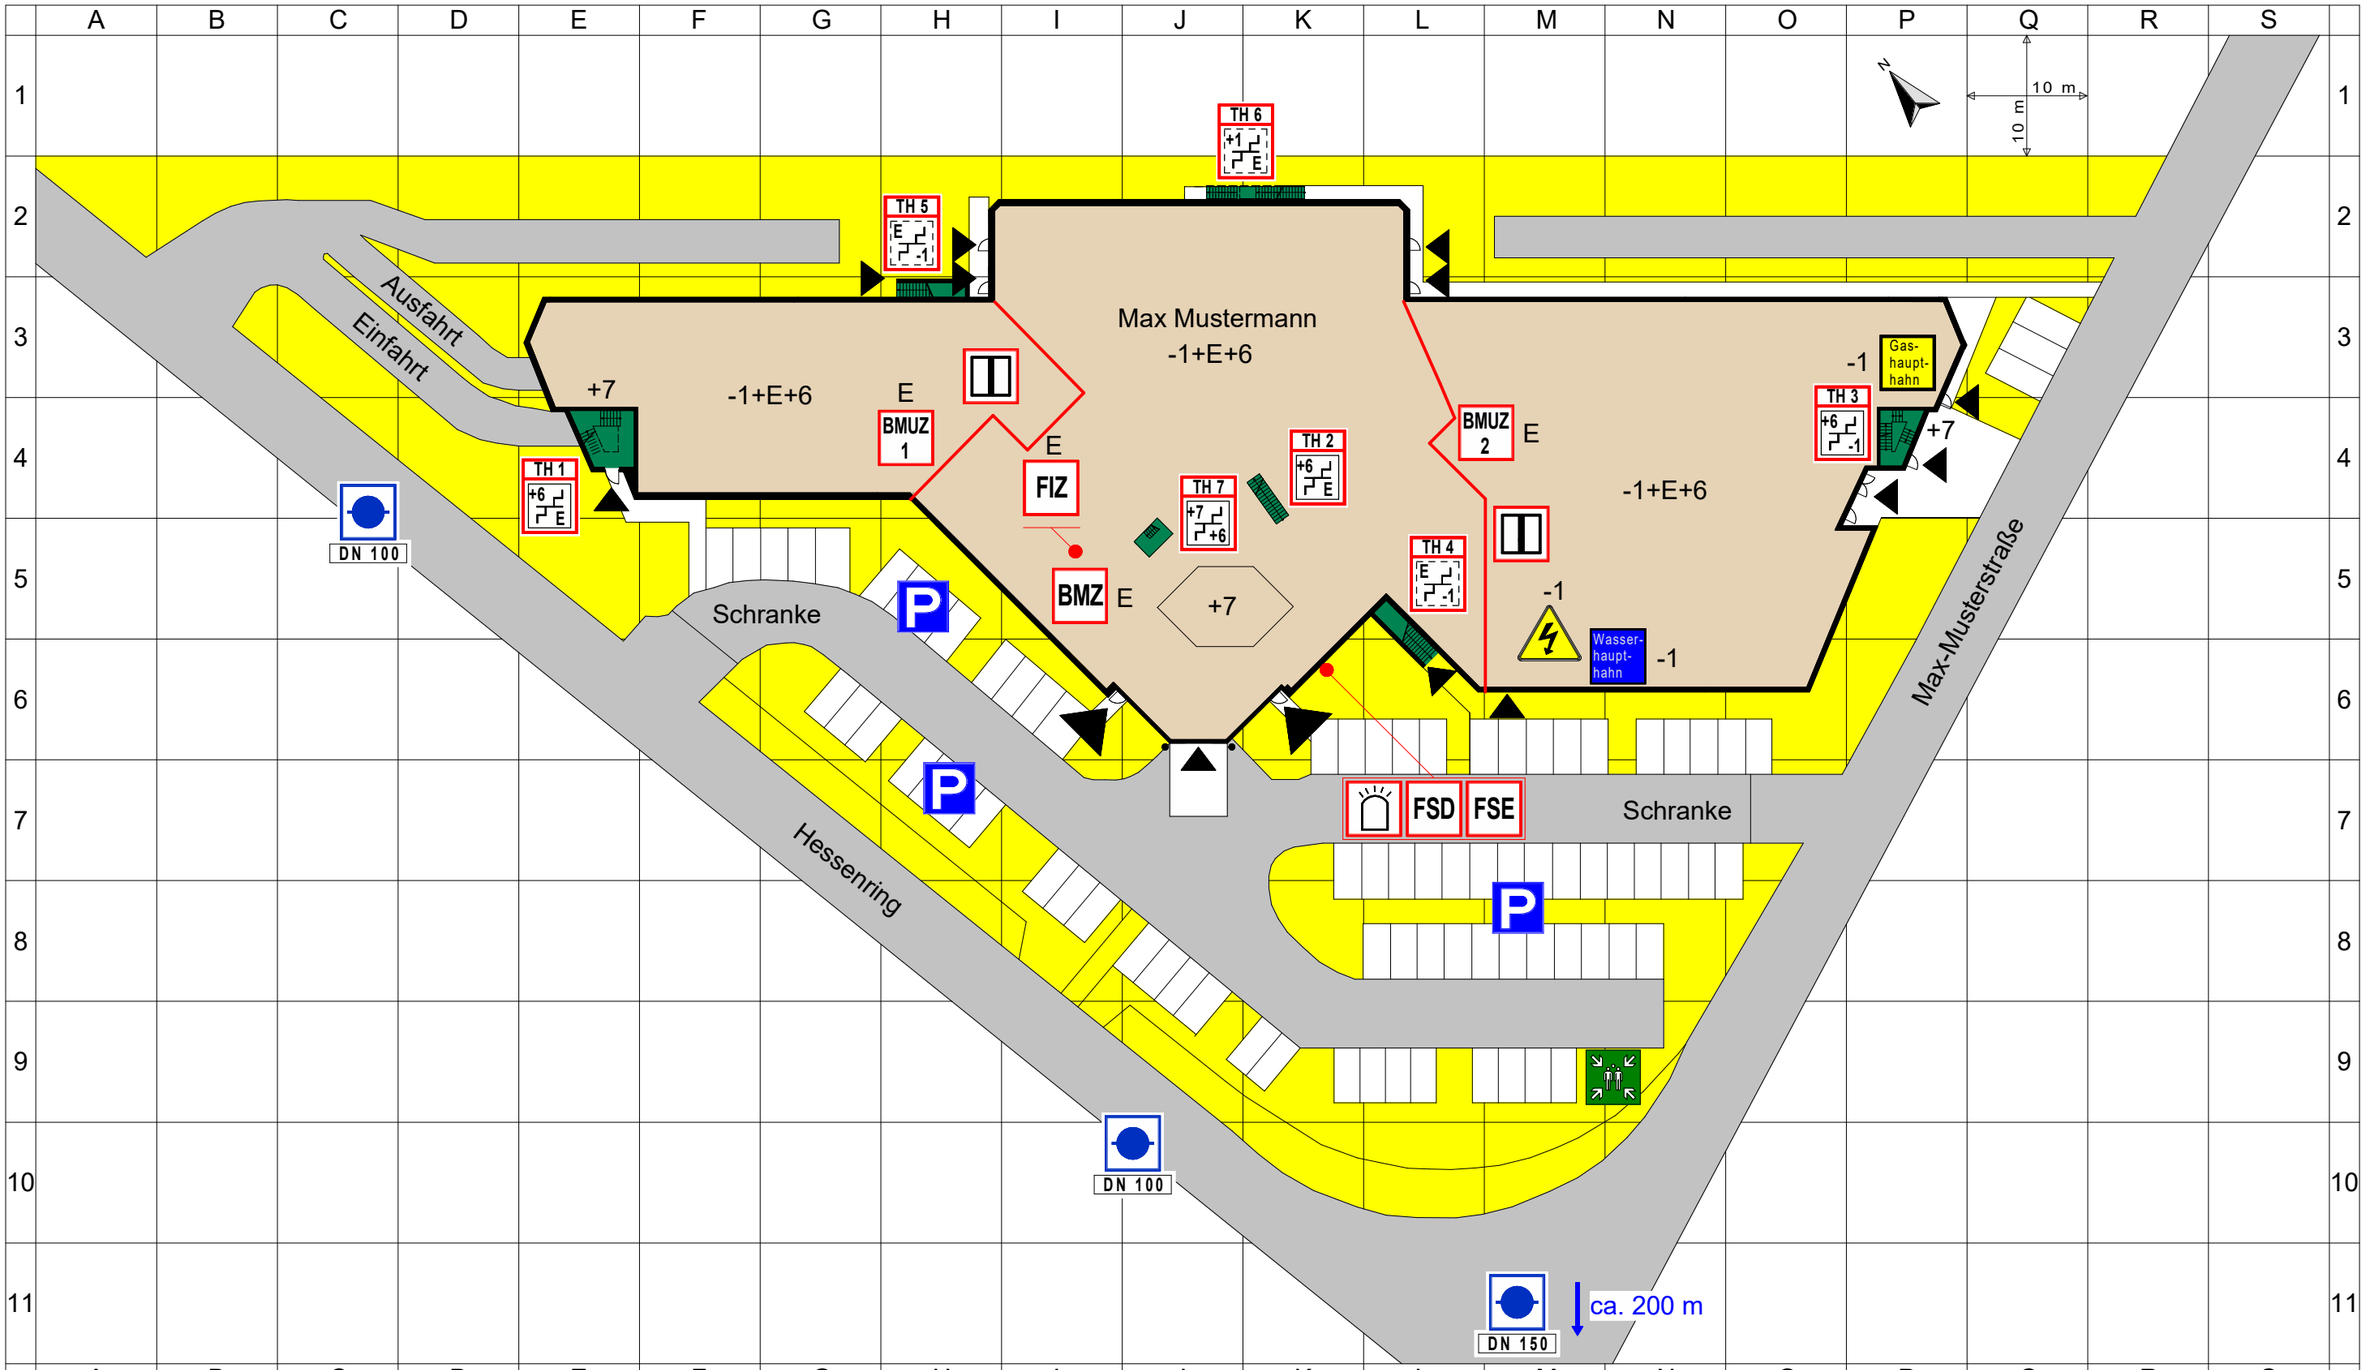

- Feuerwehr Hauptzugang
- Gebäudeeingang
- befahrbare Fläche
- nicht befahrbare Fläche
- betroffene bauliche Anlage
- Blitzleuchte
- FSD — Feuerwehrschlüsseldepot
- FSE — Freischaltelement
- BMZ — Brandmeldezentrale
- FIZ — Feuerwehr-Informationszentrale
- Brandwand
- Treppenraum, mit Feuerwiderstand, erreichbare Geschosse
- Treppenraum, ohne Feuerwiderstand, erreichbare Geschosse
- BMUZ — Brandmeldeunterzentrale
- Warnung vor elektrischer Spannung
- Wasserhaupthahn
- Unterflurhydrant
- Parkplatz
- vertikaler Rettungsweg
- Gashaupthahn

Dieser Plan wurde erstellt von:

MH-PLAN
BRANDSCHUTZBÜRO
Hermann-Löns Str. 8, 35713 Eschenburg
Tel.: 02770 - 2711460 / Mobil: 0171-6926430
E-Mail: benjamin.hermann@mh-plan.com / Internet: www.mh-plan.com

Feuerwehrplan

Max Mustermann
Max-Mustermannstraße 1
12345 Mustermann

Übersichtsplan

Stand:	Zchg.Nr.:	Gez.:	Kd.Nr.: / Datei:
Okt. 2026	Feu A01	B.Hermann	1234 / Max Mustermann