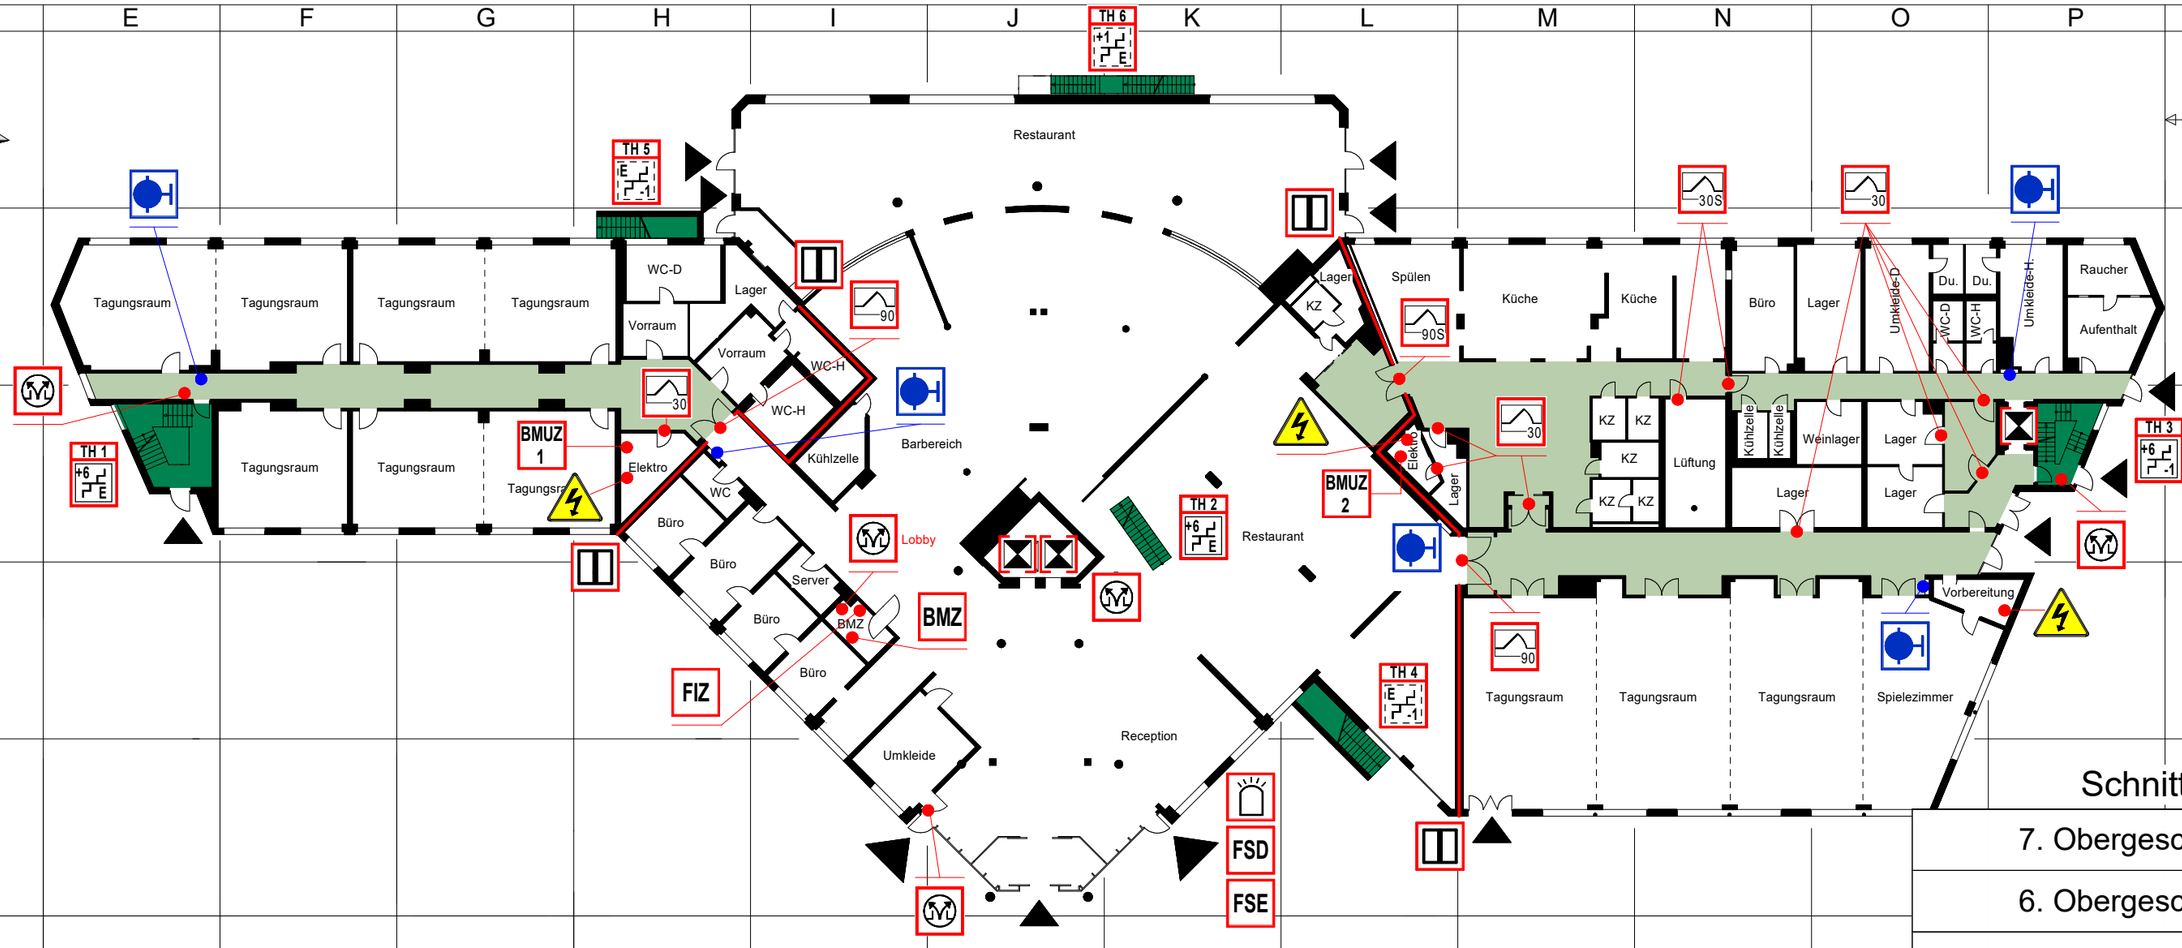

Schnitt

- 7. Obergeschoss
- 6. Obergeschoss
- 5. Obergeschoss
- 4. Obergeschoss
- 3. Obergeschoss
- 2. Obergeschoss
- 1. Obergeschoss
- **Erdgeschoss**
- Tiefgarage (UG)

Übersichtsplan

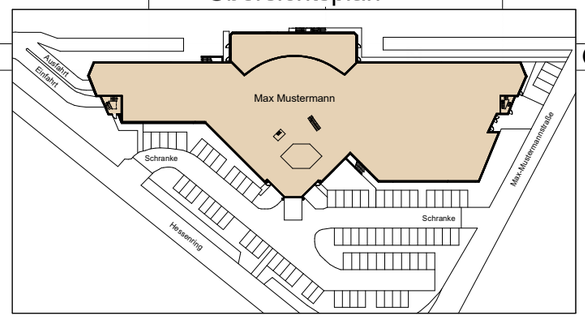

- Feuerwehr Hauptzugang
- Gebäudeeingang
- Aufzug
- Brandwand
- Blitzleuchte
- FSD — Feuerwehrschlüsseldepot
- FSE — Freischaltelement
- BMZ — Brandmeldezentrale
- FIZ — Feuerwehr-Informationszentrale
- Rauch- und Wärmeabzugs-einrichtung, Bedienstelle
- Feuerschutztür (30)
- Feuerschutztür mit Rauchschutz (30S)
- Feuerschutztür (90)
- Feuerschutztür mit Rauchschutz (90S)
- BMUZ — Brandmeldeunterzentrale
- Treppenraum, mit Feuerwiderstand, erreichbare Geschosse
- Treppenraum, ohne Feuerwiderstand, erreichbare Geschosse
- Warnung vor elektrischer Spannung
- Wandhydrant
- horizontaler Rettungsweg
- vertikaler Rettungsweg

Dieser Plan wurde erstellt von:

MH-PLAN
BRANDSCHUTZBÜRO
Hermann-Löns Str. 8, 35713 Eschenburg
Tel.: 02770 - 2711460 / Mobil: 0171-6926430
E-Mail: benjamin.hermann@mh-plan.com / Internet: www.mh-plan.com

Feuerwehrplan

Max Mustermann
Max-Mustermannstraße 1
12345 Mustermann

Erdgeschoss

Stand: Okt. 2026	Zchg.Nr.: Feu A03	Gez.: B.Hermann	Kd.Nr.: 1234 Datei: Max Mustermann