Flucht- und Rettungsplan

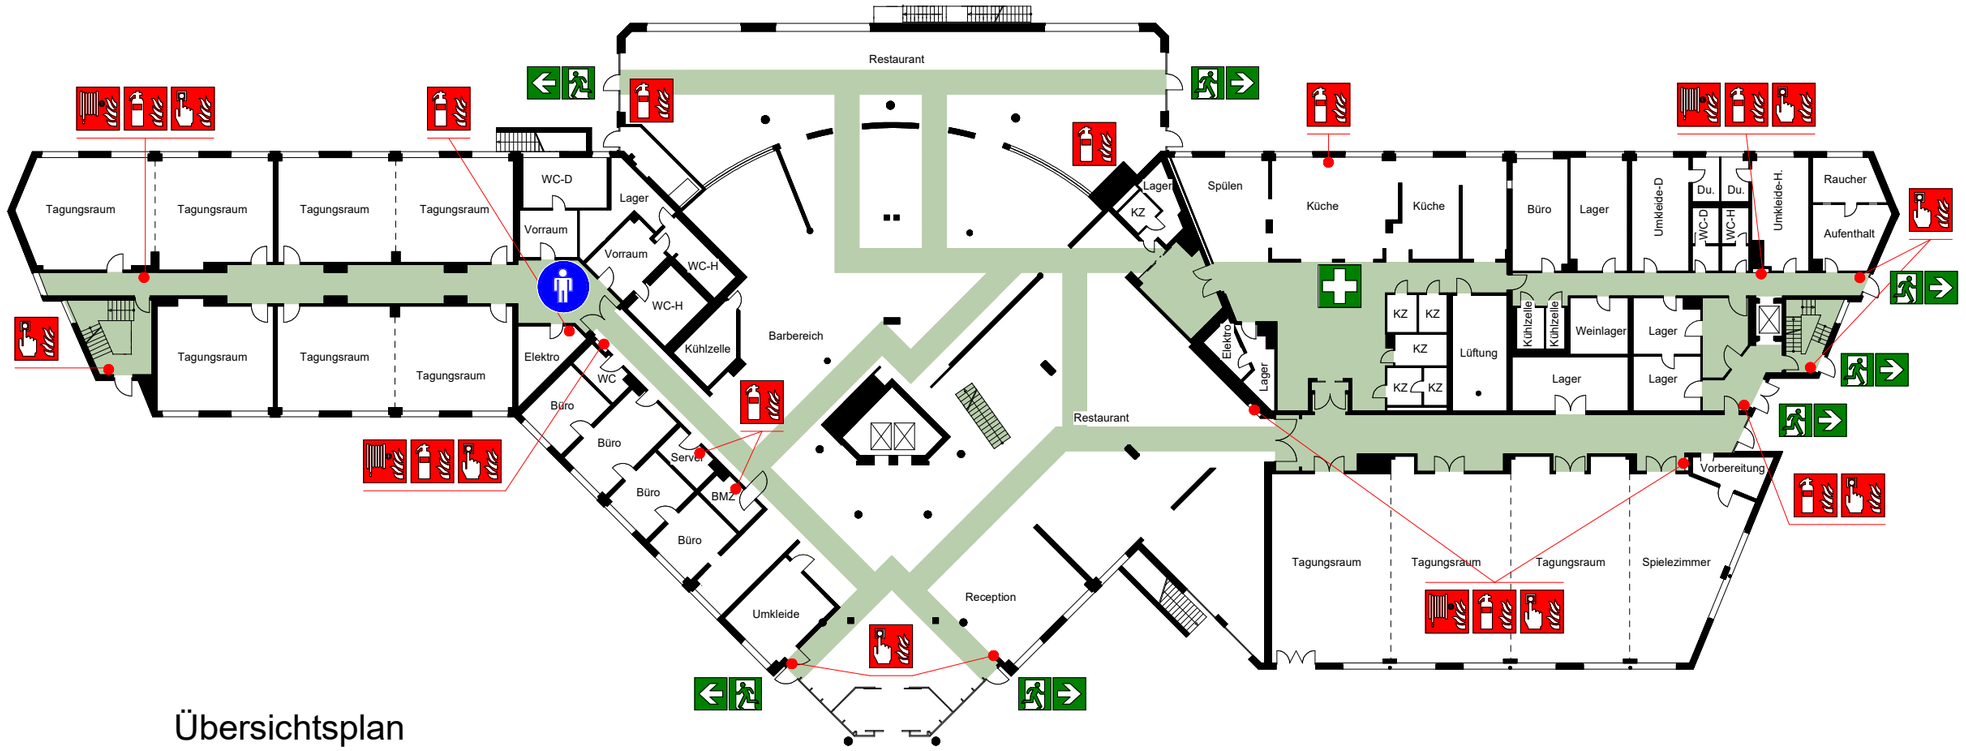

Übersichtsplan

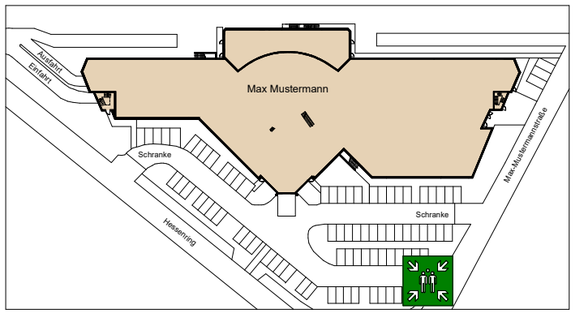

Verhalten im Brandfall

Ruhe bewahren

1. Brand melden

Brandmelder betätigen

Telefon: 112 wählen
Wo brennt es?
Was brennt?
Wie viel brennt?
Welche Gefahren?
Warten auf Rückfragen!

2. In Sicherheit bringen

Gefährdete Personen warnen
Hilflose mitnehmen
Türen schließen
Gekennzeichneten Fluchtwegen folgen
Aufzug nicht benutzen
Sammelstelle aufsuchen
Auf Anweisungen achten

3. Löschversuch unternehmen

Feuerlöscher benutzen

Wandhydrant benutzen

Verhalten im Notfall

Ruhe bewahren

1. Unfall melden

Telefon: 112 wählen

Wo geschah es?
Was geschah?
Wie viele Verletzte?
Welche Arten von Verletzungen?
Warten auf Rückfragen!

2. Sofortmaßnahmen

Absichern des Unfallortes

Versorgen der Verletzten

Anweisungen beachten

3. Weitere Maßnahmen

Rettungsdienste einweisen
Schaulustige entfernen

Standort

Aufzug im Brandfall nicht benutzen

Brandmelder

Feuerlöscher

Wandhydrant

Erste Hilfe Stelle

Sammelplatz

Notausgang mit Richtungspfeil

Fluchtweg

Objekt: Max Mustermann, Max-Mustermannstraße 1

Gebäude: Hotel **Stockwerk:** Erdgesschoss

Dieser Plan wurde erstellt von:
MH-PLAN BRANDSCHUTZBÜRO
Hermann-Löns Str. 8, 35713 Eschenburg - Eibelshausen
Tel.: 02770 - 2711400 Mobil: 0171-6926430
E-Mail: benjamin.hermann@mh-plan.com Internet: www.mh-plan.com

Stand:	Oktober 2026
Plan Nr.:	Flu A06
Kd.Nr.:	1234
Datei:	Max Mustermann
Gez.:	B. Hermann