101

Gruppen-Nr.:	Gebäude:	Geschoss/Flur:	Melderort:	Anzahl:	Melderart:	Bemerkungen:
101	Max Mustermann	Erdgeschoss	Tagungsräume, Spielzimmer	9	Rauchmelder	

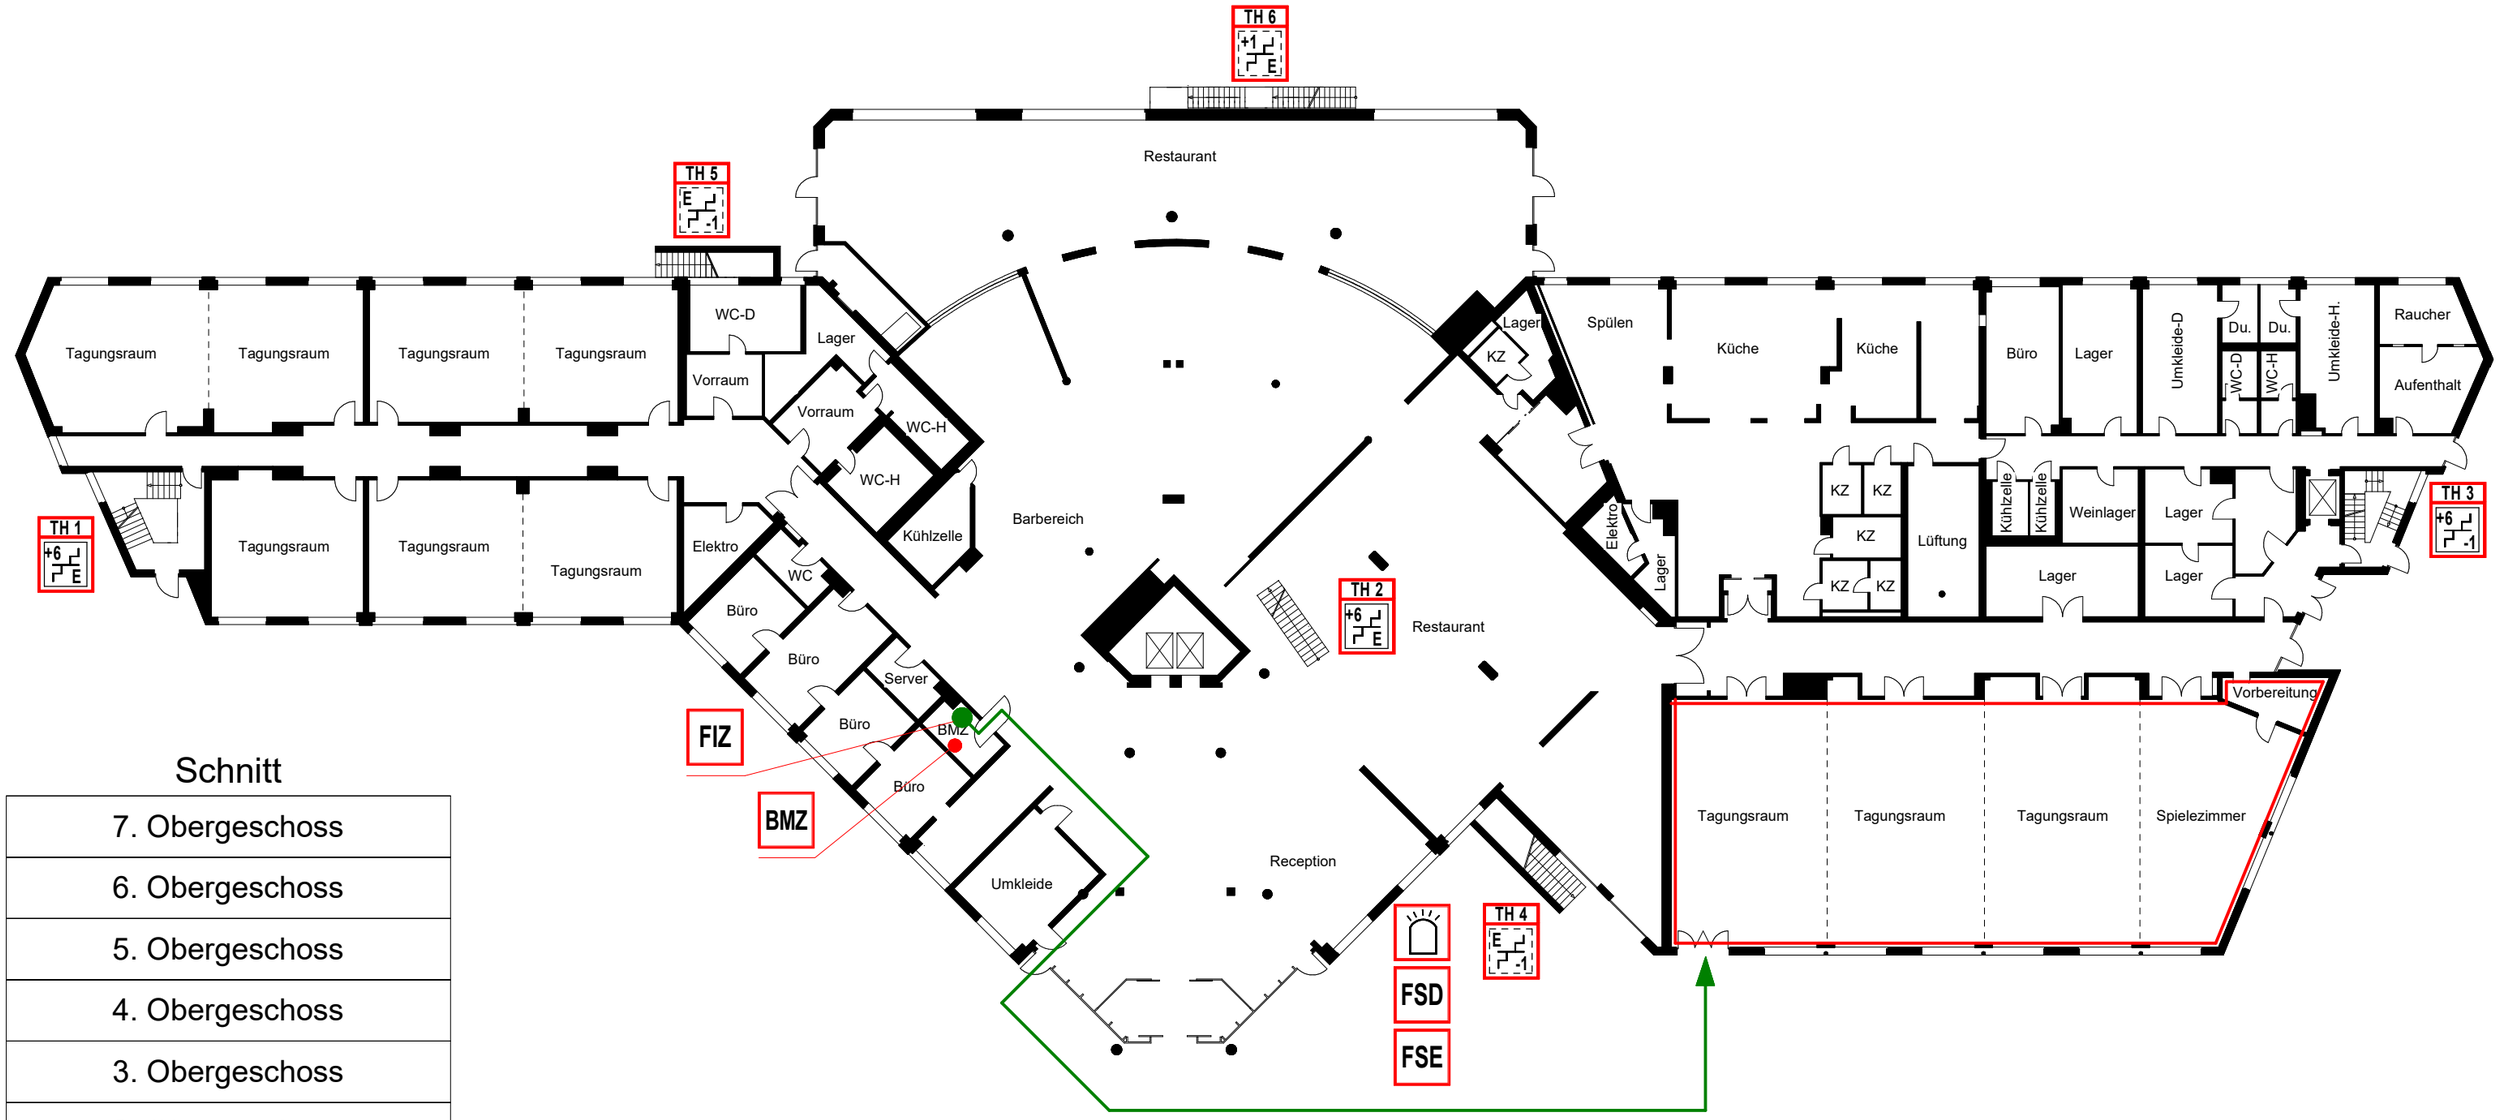

Schnitt

7. Obergeschoss
6. Obergeschoss
5. Obergeschoss
4. Obergeschoss
3. Obergeschoss
2. Obergeschoss
1. Obergeschoss
Erdgeschoss
Tiefgarage (UG)

Objekt: Max Mustermann
Max-Mustermannstraße 1
12345 Mustermann

Legende:

- Standort
- Laufweg
- Blitzleuchte
- FIZ — Feuerwehr-Informationszentrale
- BMZ — Brandmeldezentrale
- FSD — Feuerwehrschlüsseldepot
- FSE — Freischaltelement
- Treppenraum, mit Feuerwiderstand, erreichbare Geschosse
- Treppenraum, ohne Feuerwiderstand, erreichbare Geschosse
- Melderbereich

Stand:	Oktober 2026
Objekt Nr.:	1234
gezeichnet:	B. Hermann
Datei:	Max Mustermann

Ersteller:
MH-PLAN BRANDSCHUTZBÜRO
Hermann-Löns Str. 8, 35713 Eschenburg
Tel.: 02770 - 2711460 / Mobil: 0171-6926430
E-Mail: benjamin.hermann@mh-plan.com / Internet: www.mh-plan.com