Meldergruppen-nummer:	Gebäude:	Geschoss/Flur	Raum:	Melderzahl:	Melderart:	Bemerkungen:
101	Max Mustermann	Erdgeschoss	Tagungsräume, Spielzimmer	9	Rauchmelder	

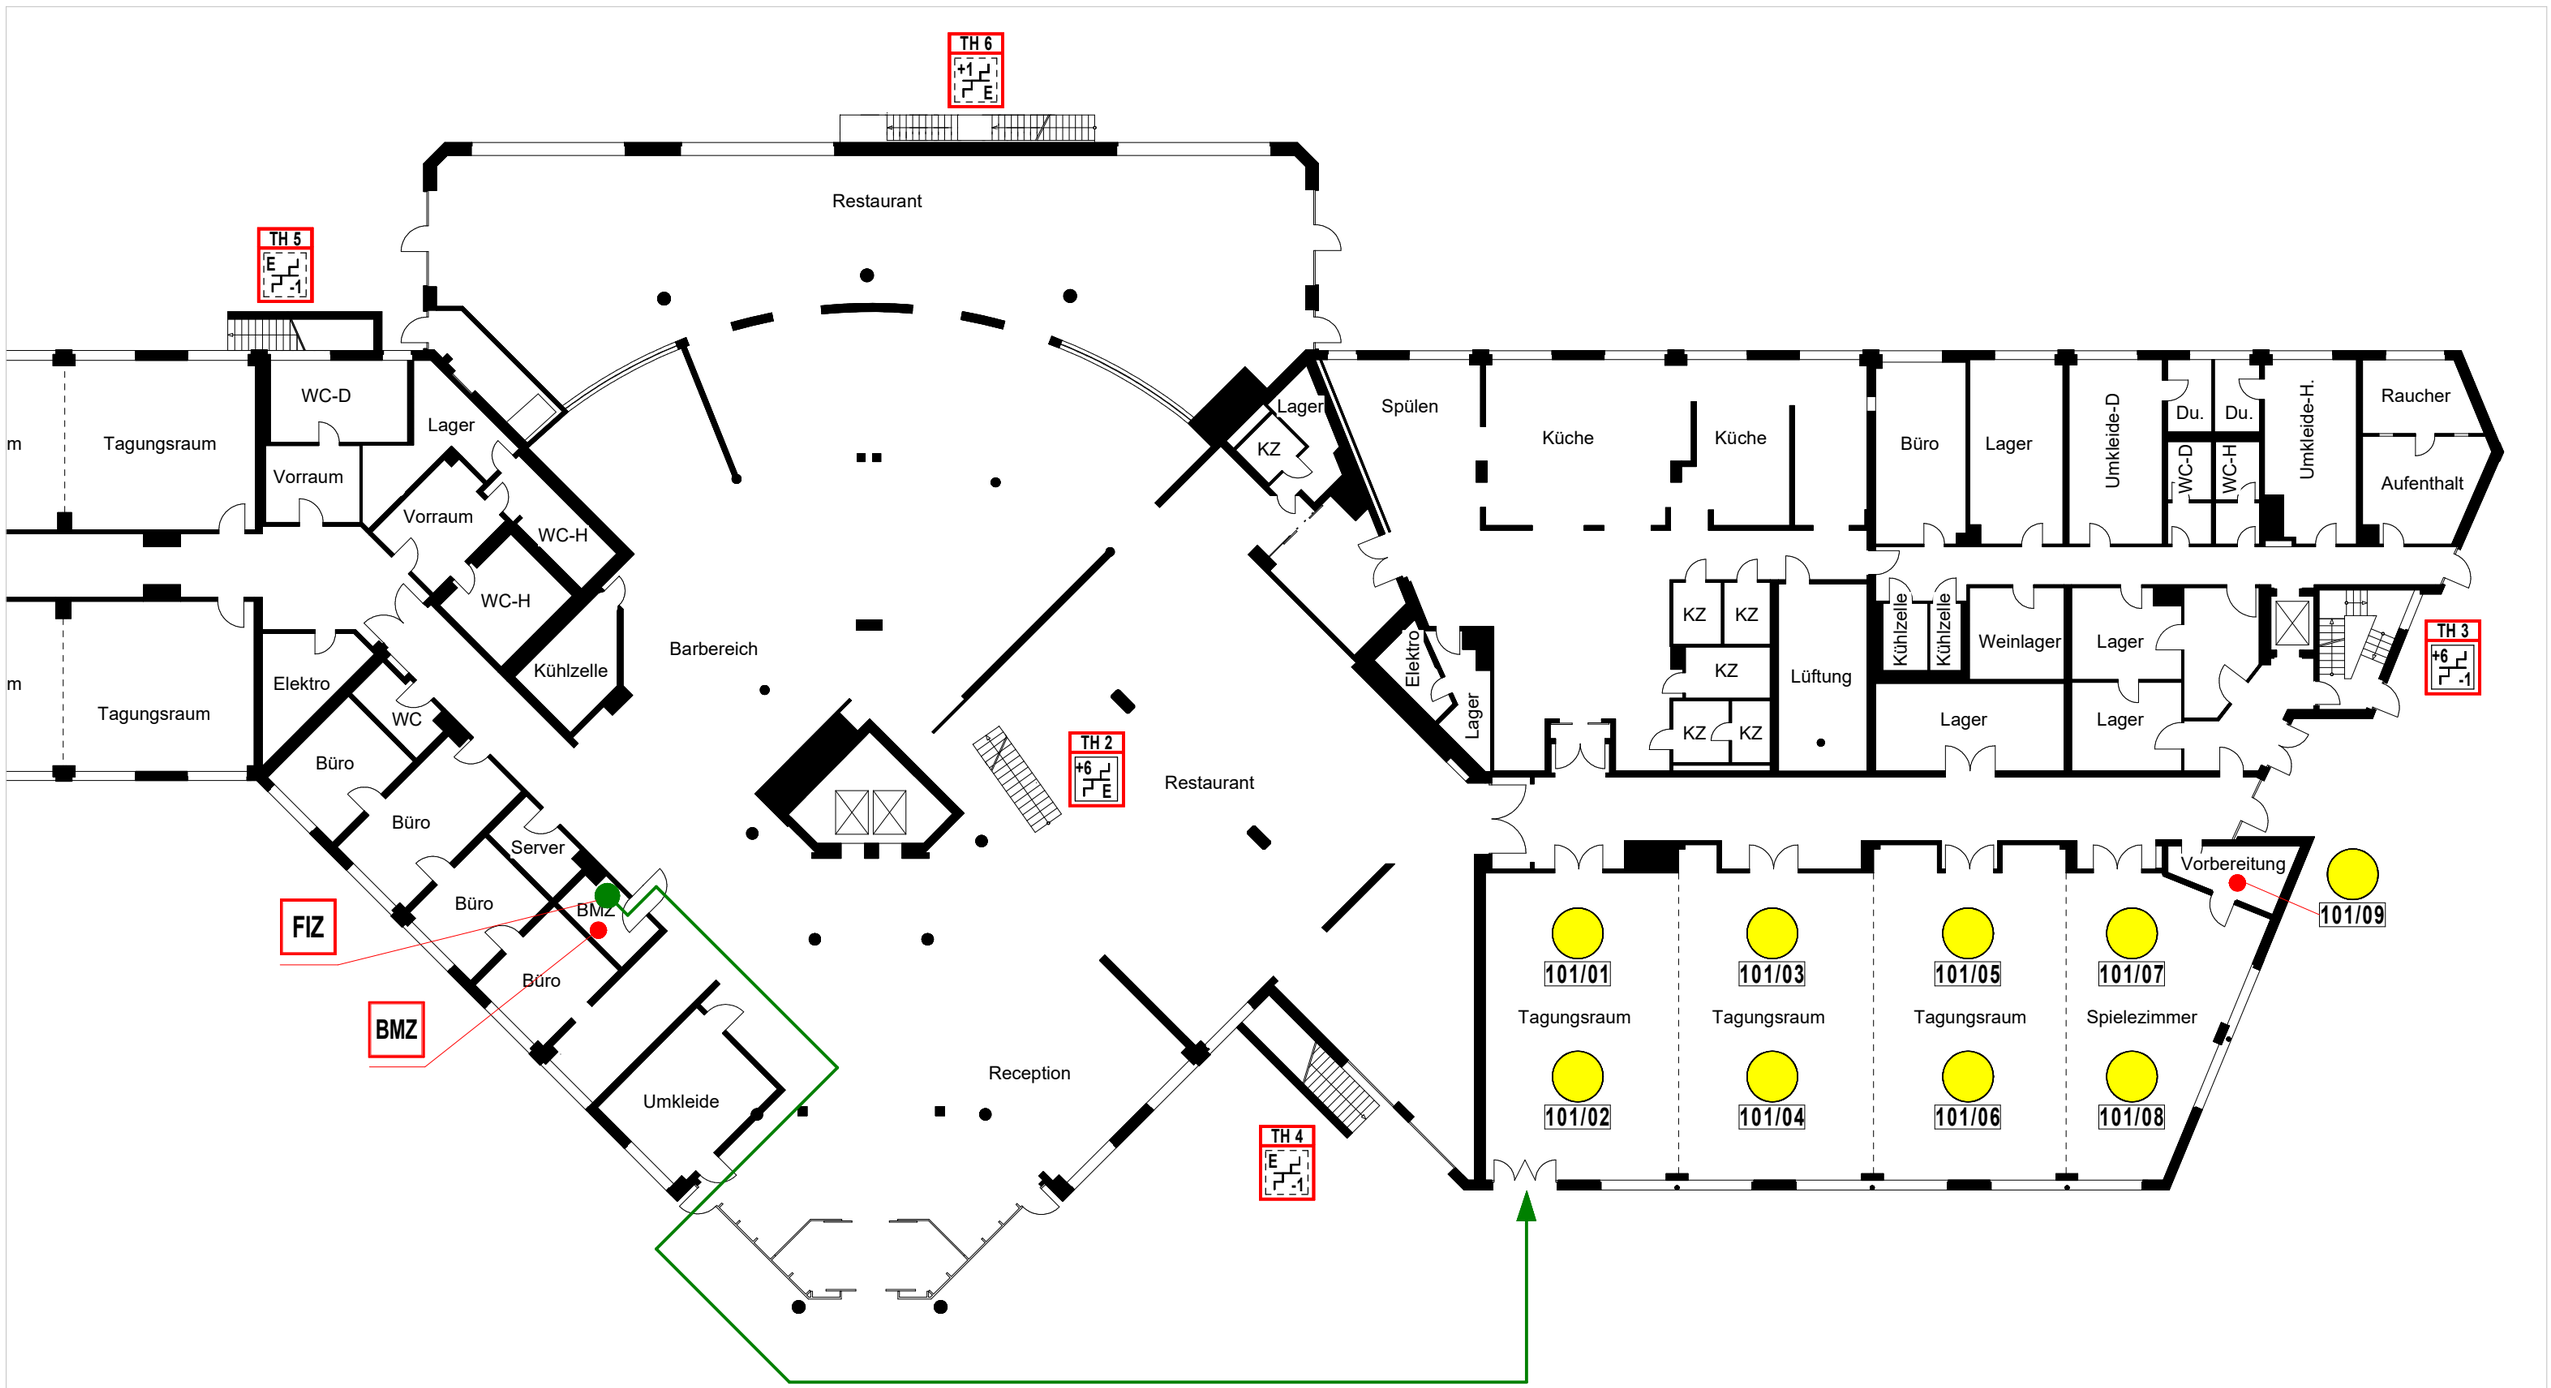

Legende: Laufweg · Rauchmelder · BMZ Brandmeldezentrale · FIZ Feuerwehr-Informationszentrale · Treppenraum, mit Feuerwiderstand, erreichbare Geschosse · Treppenraum, ohne Feuerwiderstand, erreichbare Geschosse

Objekt: Max Mustermann, Max-Mustermannstraße 1, 12345 Mustermann